




PLANTA BAIXA
ESCALA 1:100
ÁREA. 555,00m²

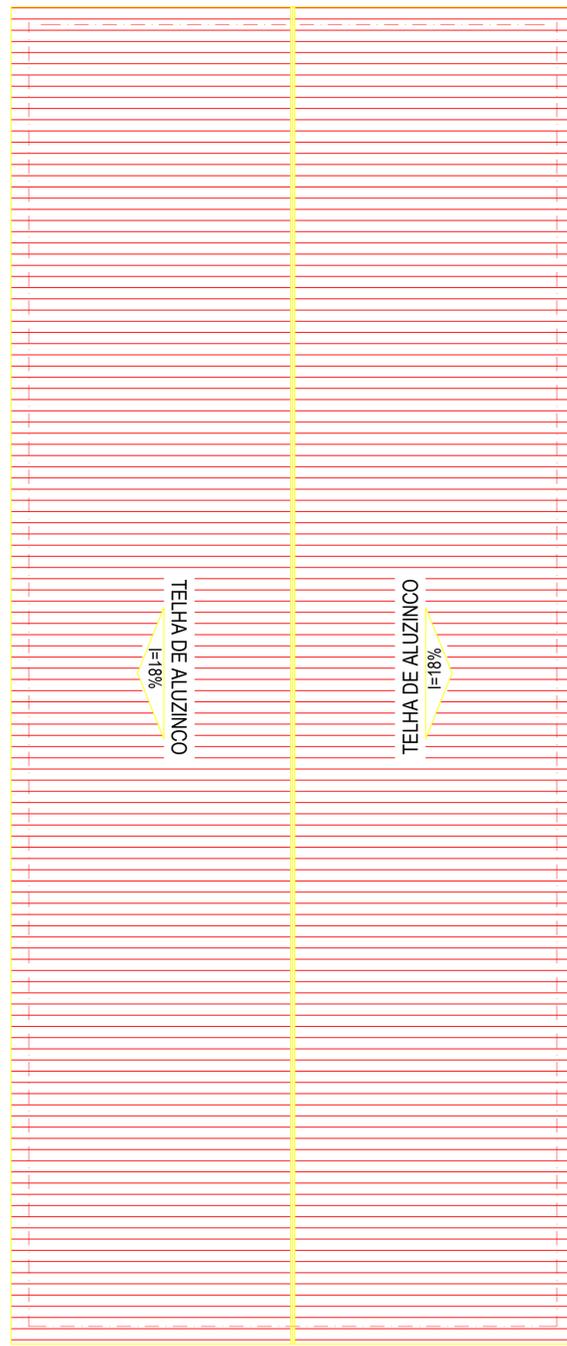


COBERTURA
ESCALA 1:100

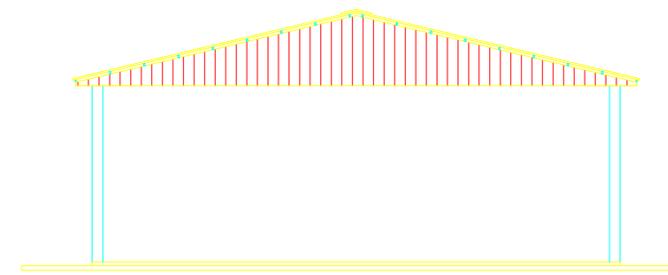


VISTA FRONTAL
ESCALA 1:100

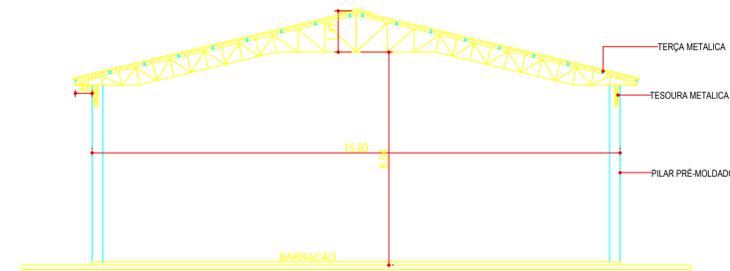


CORTE BB
ESCALA 1:100

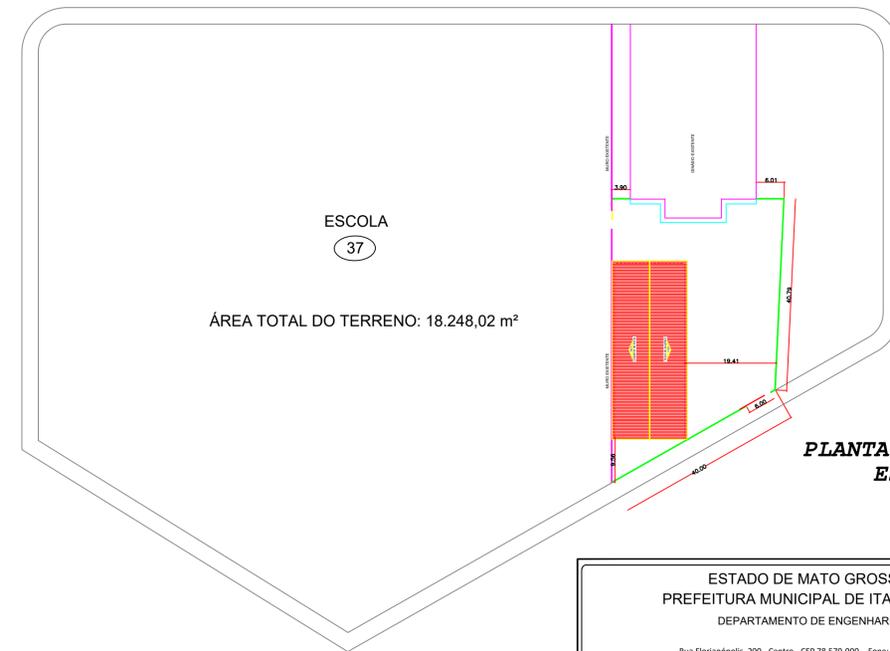

PLANTA DE LOCAÇÃO
ESCALA 1:750

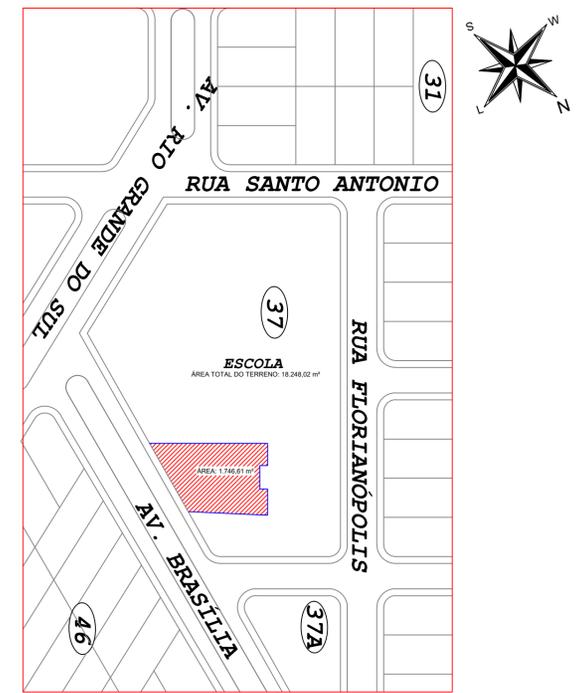

PLANTA DE SITUAÇÃO
ESCALA 1:1800

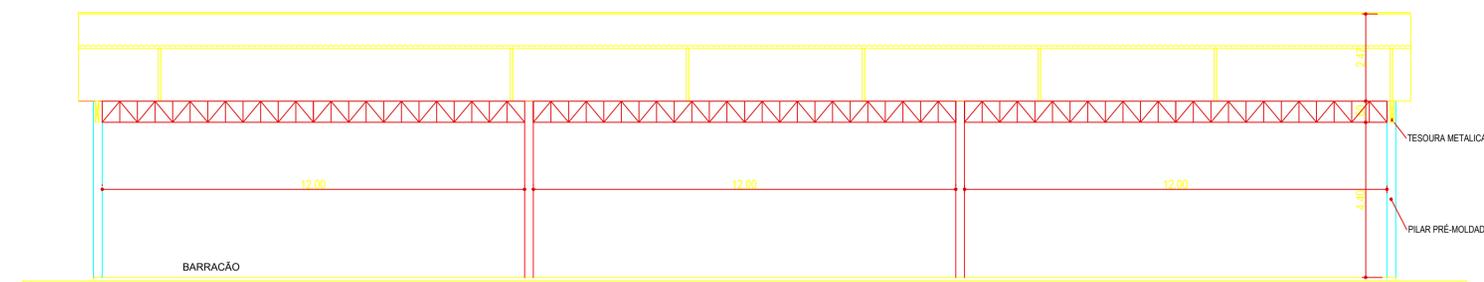

CORTE AA
ESCALA 1:100

ESTADO DE MATO GROSSO PREFEITURA MUNICIPAL DE ITANHANGÁ DEPARTAMENTO DE ENGENHARIA <small>Rua Florianópolis, 200 - Centro - CEP 78.579-000 - Fone: (65) 3578-2500 www.itanhanga.mt.gov.br / engenheira@itanhanga.mt.gov.br ITANHANGÁ - MT</small>		
OBRA: ESTACIONAMENTO PARA ÔNIBUS ESCOLARES		
PROJETO ARQUITETÔNICO		
ENDEREÇO: AV. BRASÍLIA, QD 37 / BAIRRO: CENTRO - ITANHANGÁ - MT		
ASSUNTO: PROJETO ARQUITETÔNICO COMPLETO		
PROPRIETÁRIO: PREFEITURA MUNICIPAL DE ITANHANGÁ CNPJ: 07.209.225/0001-00	QUADRO DE ÁREAS:	ESCALA: INDICADA
RESPONSÁVEL TÉCNICO PROJETO: WANESSA JACONE CREA MT042146	ESCALA: INDICADA	
DATA: FEVEREIRO/2019		FOLHA: 01 / 01