


COORDENADAS UTM

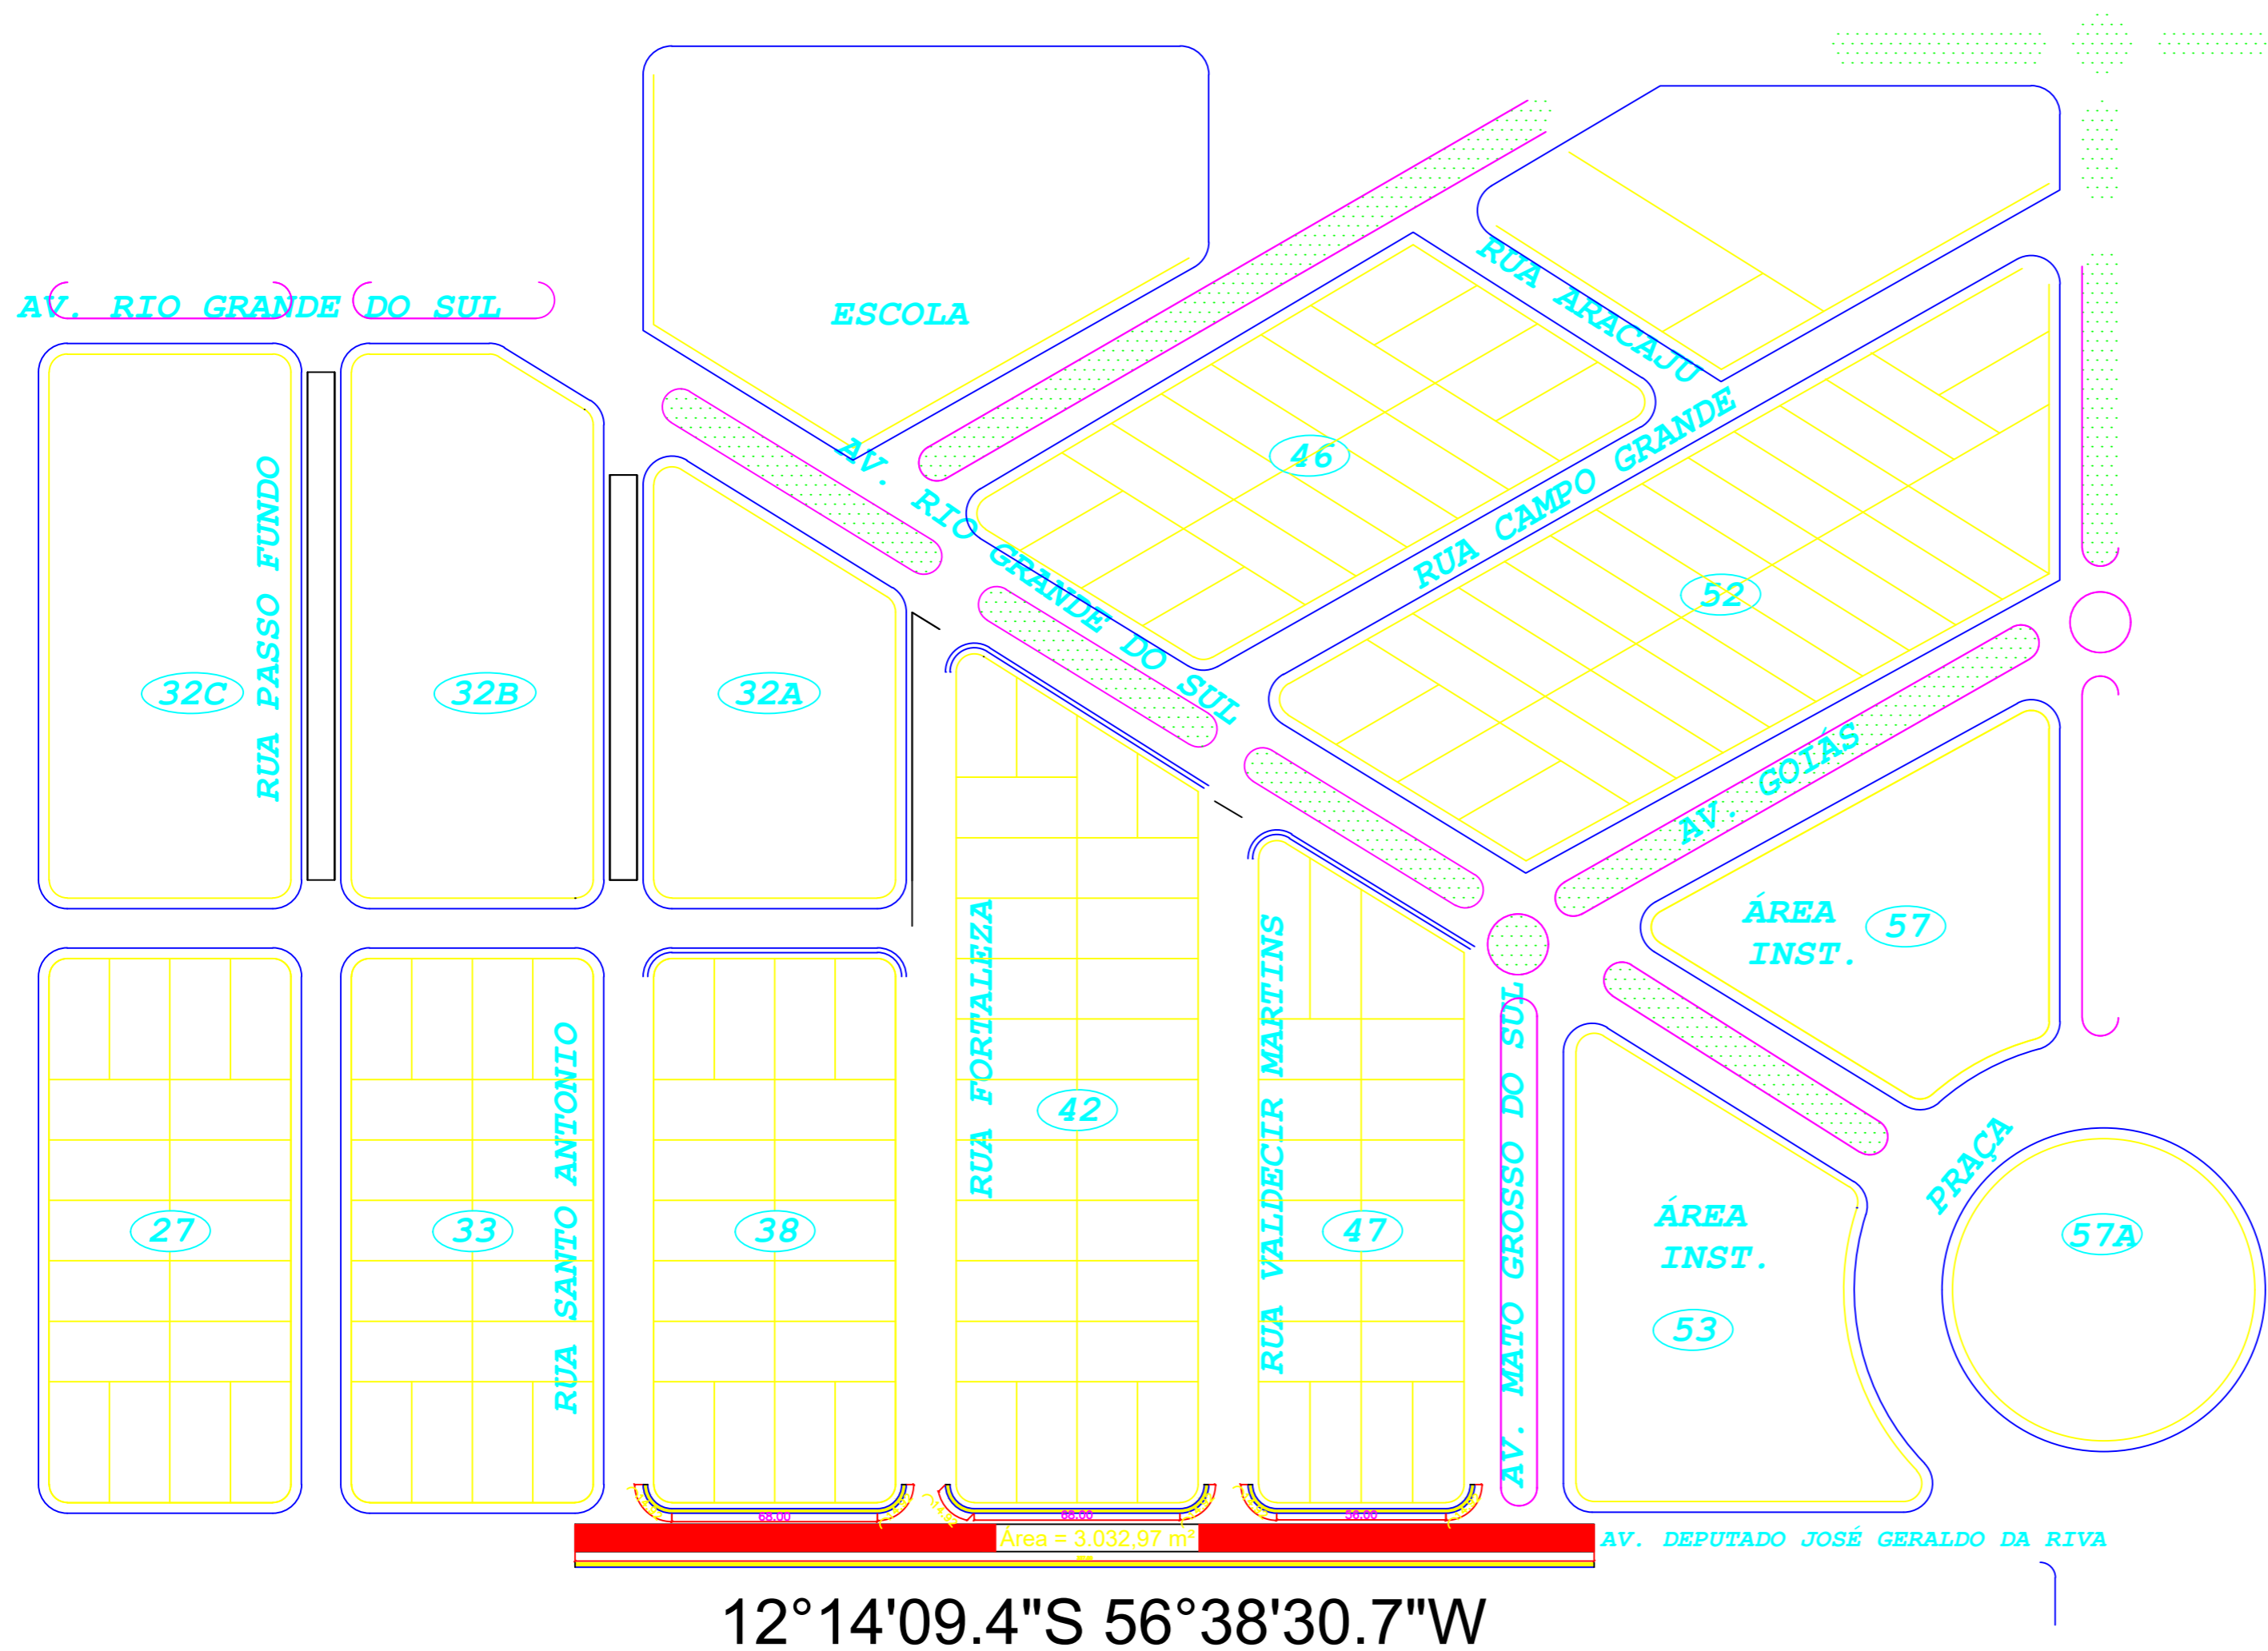

ESTADO DE MATO GROSSO PREFEITURA MUNICIPAL DE ITANHANGÁ DEPARTAMENTO DE ENGENHARIA Av. Santa Catarina, 314 - Centro - CEP 78.579-000 - Fone: (65) 3578-2500 www.itanhanga.mt.gov.br / engenharia@itanhanga.mt.gov.br ITANHANGÁ - MT		
OBRA: PAVIMENTAÇÃO E DRENAGEM		
COORDENADAS UTM		
ENDEREÇO: AVENIDA DEPUTADO JOSÉ GERALDO RIVA, CENTRO, ITANHANGÁ - MT		
ASSUNTO: COORDENADAS UTM		
PROPRIETÁRIO: PREFEITURA MUNICIPAL DE ITANHANGÁ CNPJ: 07.209.225/0001-00	QUADRO DE ÁREAS: ÁREA DO TERRENO: 3.032,97 M²	
RESPONSÁVEL TÉCNICO PROJETO: EUGENIO SYLVIO NETO LUCCHESI DA SILVA CREA 1701352281	ESCALA: 1/200 DATA: MAIO/2022	FOLHA: 04 / 06